



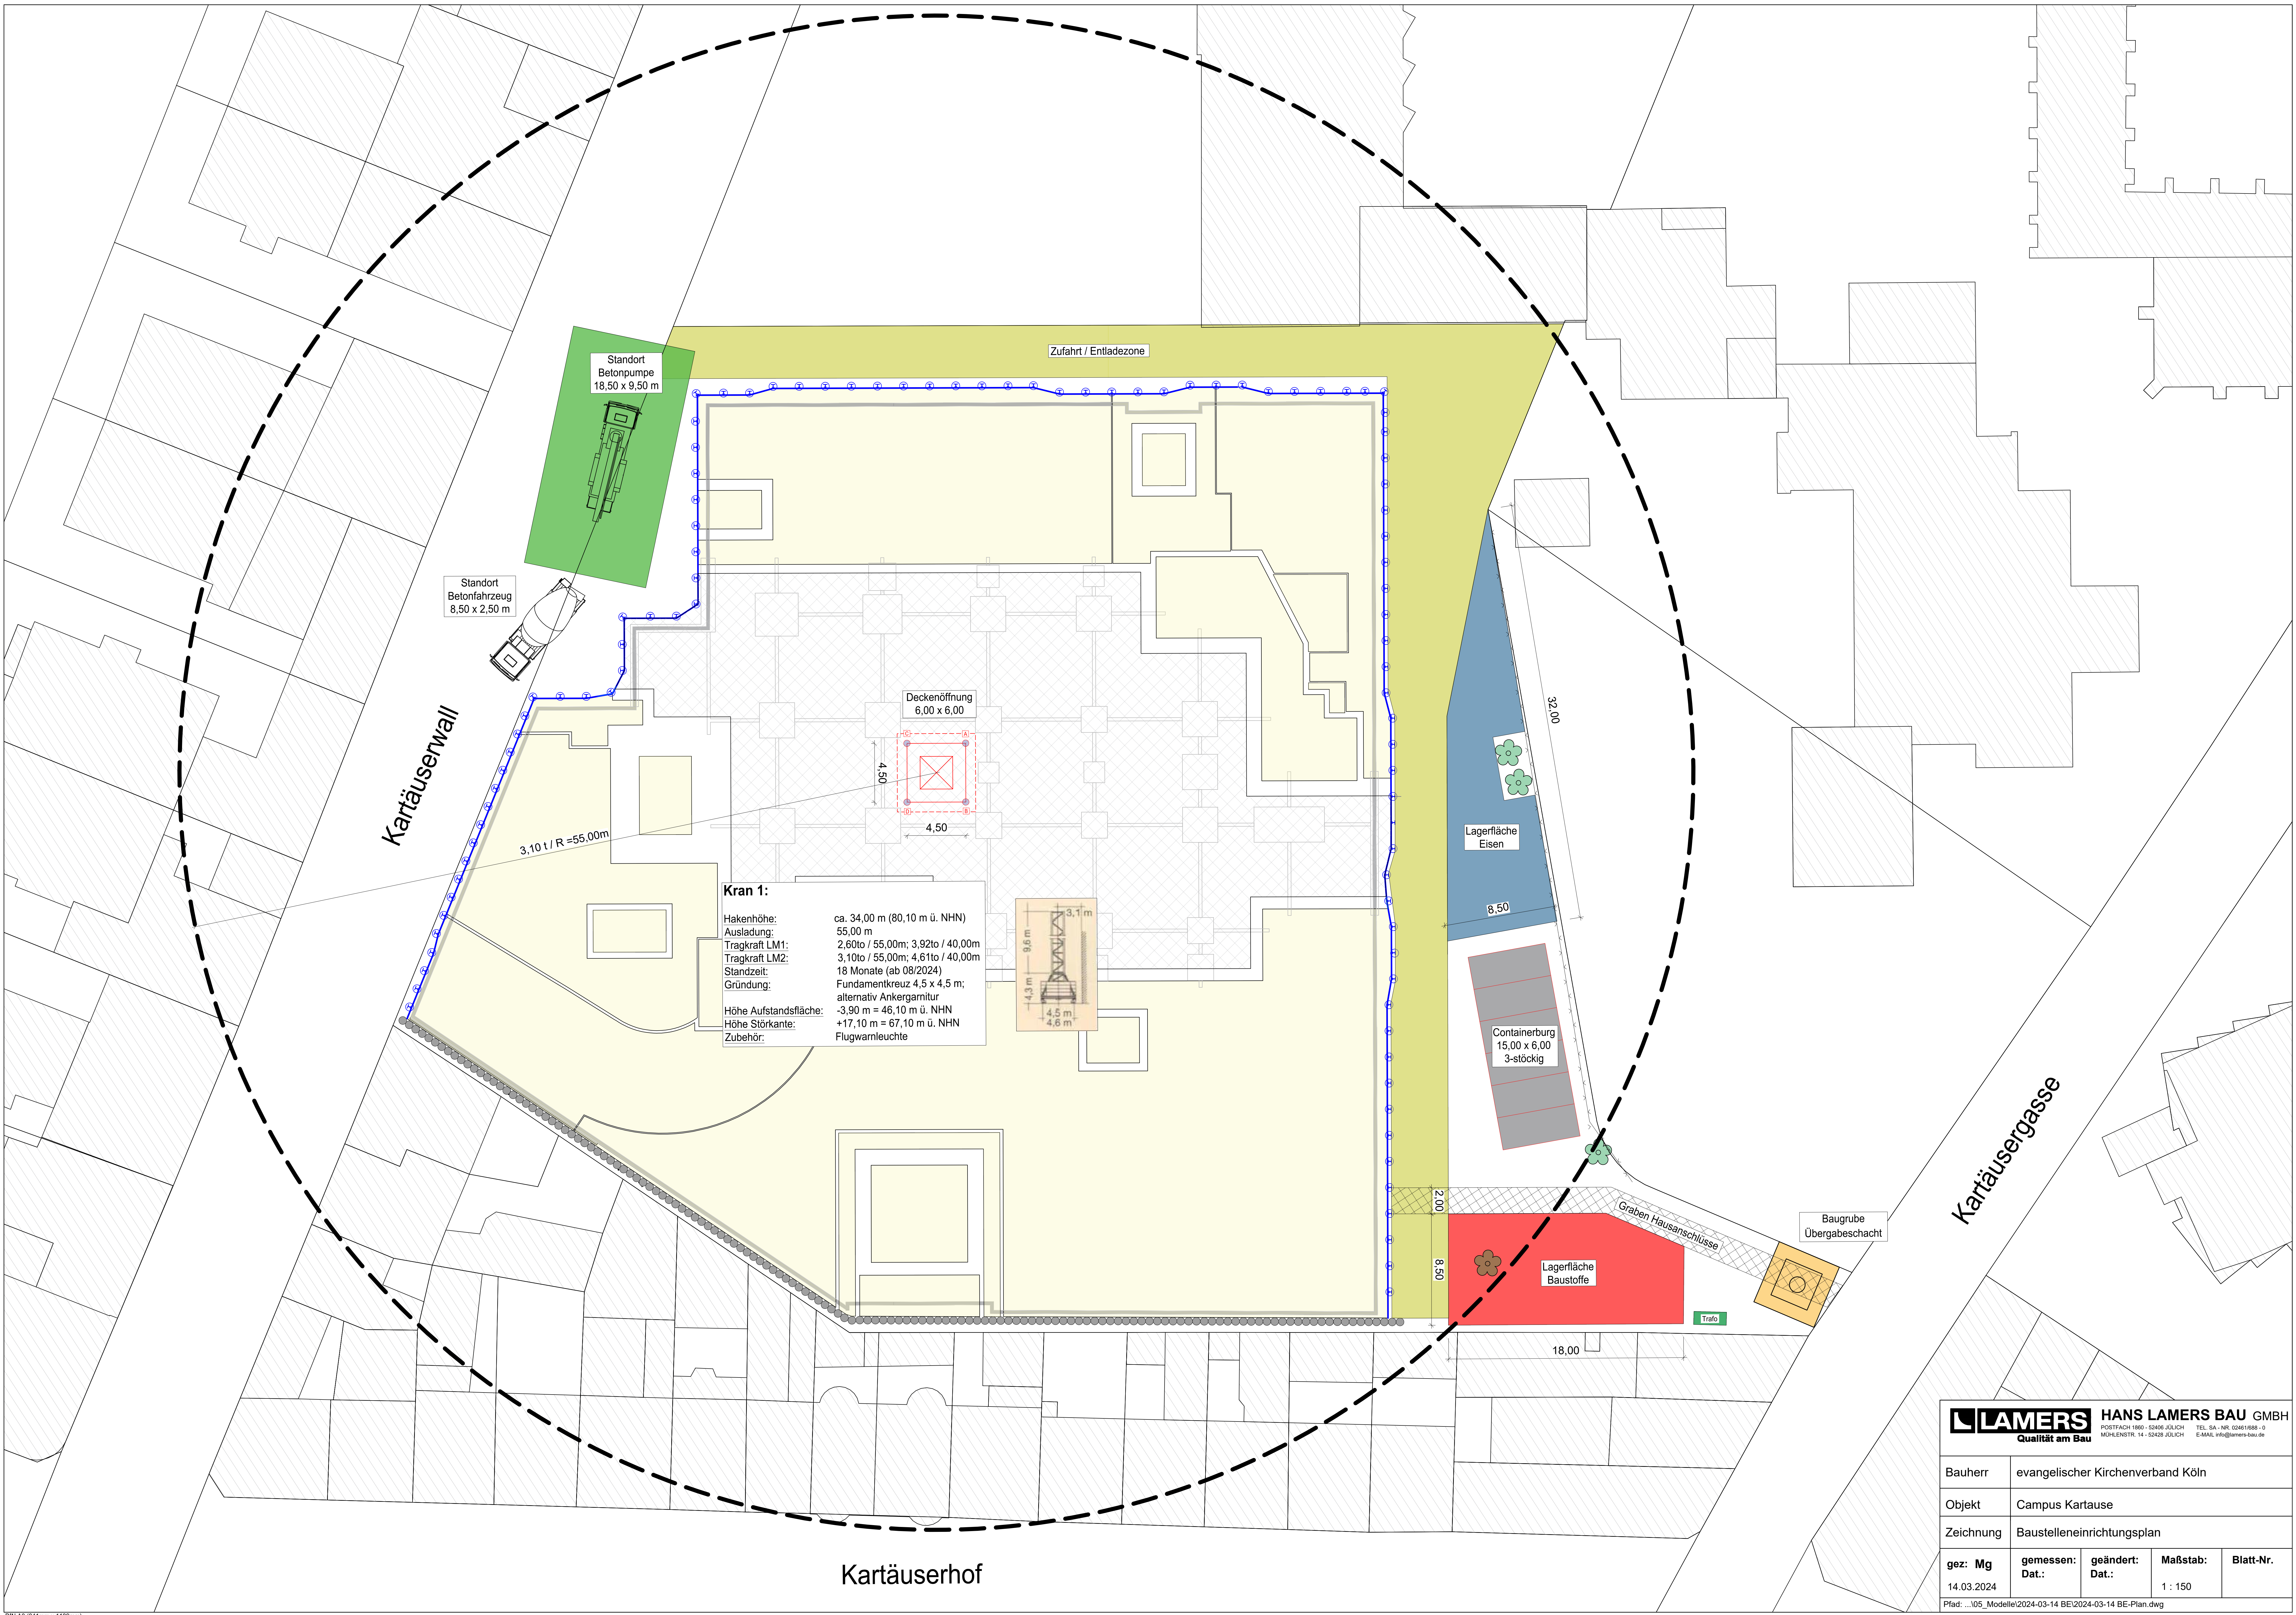

Kran 1:
Hakenhöhe: ca. 34,00 m (80,10 m ü. NHN)
Ausladung: 55,00 m
Tragkraft LM1: 2,60to / 55,00m; 3,92to / 40,00m
Tragkraft LM2: 3,10to / 55,00m; 4,61to / 40,00m
Standzeit: 18 Monate (ab 08/2024)
Gründung: Fundamentkreuz 4,5 x 4,5 m;
alternativ Ankergarnitur
Höhe Aufstandsfläche: -3,90 m = 46,10 m ü. NHN
Höhe Störkante: +17,10 m = 67,10 m ü. NHN
Zubehör: Flugwarmluchte

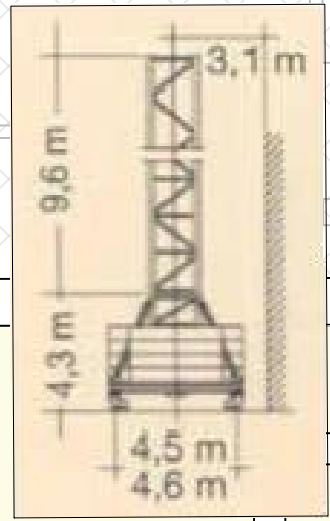



HANS LAMERS BAU GMBH
Qualität am Bau

POSTFACH 1960 - 52406 JÜLICH
MÜHLENSTR. 14 - 52428 JÜLICH

TEL. SA - NR. 02461/688 - 0
E-MAIL: info@lamers-bau.de

Bauherr	evangelischer Kirchenverband Köln				
Objekt	Campus Kartause				
Zeichnung	Baustelleneinrichtungsplan				
gez: Mg	gemessen: Dat.:	geändert: Dat.:	Maßstab:	Blatt-Nr.	
14.03.2024			1 : 150		

Platd: ...I05_Modelle/2024-03-14 BE/2024-03-14 BE-Plan.dwg